



ΕΦΗΜΕΡΙΣ ΤΗΣ ΚΥΒΕΡΝΗΣΕΩΣ

ΤΗΣ ΕΛΛΗΝΙΚΗΣ ΔΗΜΟΚΡΑΤΙΑΣ

ΤΕΥΧΟΣ ΤΕΤΑΡΤΟ **Αρ. Φύλλου 235**

10 Απριλίου 1998

ΠΕΡΙΕΧΟΜΕΝΑ

ΑΝΑΔΑΣΩΣΕΙΣ

ΑΠΟΦΑΣΕΙΣ

Αριθ. 953 (1)

Κήρυξη αναδασωτέας έκτασης εμβαδού 0,081 στρ. στη θέση «Όξω Βουνός» Κοινότητας Μεσοχωρίου, Νήσου Καρπάθου, Νομού Δωδ/σου.

Ο ΓΕΝΙΚΟΣ ΓΡΑΜΜΑΤΕΑΣ
ΠΕΡΙΦΕΡΕΙΑΣ ΝΟΤΙΟΥ ΑΙΓΑΙΟΥ

Έχοντας υπόψη:

1. Τις διατάξεις του Ν. 3200/55 περί διοικητικής αποκέντρωσης, όπως τροποποιήθηκε και συμπληρώθηκε μεταγενέστερα με το Ν.Δ. 532/70.

2. Τις διατάξεις του άρθρου 7 του Ν. 2503/97 «Διοίκηση, οργάνωση, στελέχωση της Περιφέρειας κ.λπ.».

3. Τις διατάξεις του άρθρου 117 παρ. 3 του Συντάγματος.

4. Τις διατάξεις του Ν. 998/79 «περί προστασίας των Δασών κ.λπ.» και ειδικότερα:

α) Του άρθρου 41 παρ. 1, β) του άρθρου 38 παρ. 1.

5. Τις διαταγές του Υπουργείου Γεωργίας:

α) 160417/1180/8.7.80, β) 182447/3049/24.9.80.

6. Την έκθεση αυτοψίας και πρόταση του Δασοπόνου Γεωργίου Δημάρχου με την οποία προτείνεται η κήρυξη της έκτασης που αναφέρεται στο θέμα ως αναδασωτέας.

7. Την αριθμ. 416/9.2.98 εισήγηση για την κήρυξη αναδασωτέας της Δ/νσης Δασών Δωδ/νήσου, αποφασίζουμε:

Κηρύσσουμε αναδασωτέο με σκοπό τη διατήρηση του χαρακτήρα του Δάσους και την αποκατάσταση της βλάστησης, που καταστράφηκε από πυρκαγιά, κατά το χρονικό διάστημα 6.10.97 το δημόσιο δάσος εμβαδού ογδόντα ένα (81) περίπου τετρ. μέτρων που βρίσκεται στη θέση «Όξω Βουνός», κοινότητας Μεσοχωρίου και προσδιορίζεται από τα στοιχεία (Α, Β, Γ, Δ, Α) και έχει όρια:

Ανατολικά: Με δημόσιο δάσος τραχείας πεύκης.

Δυτικά: Με δημόσιο δάσος τραχείας πεύκης.

Βόρεια: Με επαρχιακό δρόμο ΣΠΟΑ - ΜΕΣΟΧΩΡΙ.

Νότια: Με δημόσιο δάσος τραχείας πεύκης,

όπως φαίνεται στο συνημμένο διάγραμμα που αποτελεί αναπόσπαστο μέρος της απόφασης αυτής.

Η απόφαση αυτή να δημοσιευθεί στην Εφημερίδα της Κυβερνήσεως.

Ρόδος, 9 Μαρτίου 1998

Ο Γενικός Γραμματέας Περιφέρειας
ΙΩΑΝΝΗΣ ΓΙΩΤΑΚΗΣ

ΤΟΠΟΓΡΑΦΙΚΟ ΔΙΑΓΡΑΜΜΑ

Θέση: Όξω Βουνός. Κοινότητα Μεσοχωρίου Καρπάθου
Ανήκει στην αριθμ. 95?/9-3-93 απόφαση της Δ/νσης Δασών Δωδ/σου

Δ 9 μ Γ
8 μ 11 μ
Α 10 μ Β

ΥΠΟΜΝΗΜΑ

1. Κλίμακα 1:200
2. Α,Β,Γ,Δ,Α = όρια ...
3. Εμβαδό ...

Επαρχιακός δρόμος ... Μεσοχωρίου

ΑΠΟΣΠΑΣΜΑ ΧΑΡΤΟΥ ΚΑΡΠΑΘΟΥ

Κλίμακα 1:25.000

1. Θέση ...

Κάρπαθος 6-10-1997
Συντάξας

ΓΕΩΡΓΙΟΣ Ο. ΔΗΜΑΡΧΟΣ

9/3/93

ΠΟΛΕΟΔΟΜΙΑ

ΑΠΟΦΑΣΕΙΣ

Αριθ. 29/14214/ΠΣΚ/483/οικ. (2)

Τροποποίηση του σχεδίου πόλης στα ΟΤ Γ.84.Ν και Γ.86.Ν της συνοικίας «Ομόνοια» του Δήμου Σταυρούπολης (Ν. Θεσσαλονίκης).

Ο ΝΟΜΑΡΧΗΣ ΘΕΣΣΑΛΟΝΙΚΗΣ

Έχοντας υπόψη:

1. Τα άρθρα 3, 9, 29 και 70 του ΝΔ της 17.7.23 «περί σχεδίων πόλεων κ.λπ.» (ΦΕΚ 228).

2. Τον Α.Ν. 314/68 (ΦΕΚ 47/Α) όπως τροποποιήθηκε και συμπληρώθηκε μεταγενέστερα με το Ν.Δ. 1018/71 (ΦΕΚ 220/Α) και με την παρ. 3 του άρθρου 34 του Ν. 1577/85 (ΦΕΚ 210/Α).

3. Το Π.Δ. 183/86 «έγκριση τροποποιήσεων σχεδίων πόλεων και καθορισμός όρων και περιορισμών δόμησης από τους Νομάρχες» (ΦΕΚ 70/Α) και ειδικότερα το άρθρο 1.

4. Το Ν. 2218/94 «ίδρυση νομαρχιακής αυτοδιοίκησης κ.λπ.» (ΦΕΚ 90/Α) όπως τροποποιήθηκε και συμπληρώθηκε με το Ν. 2240/94 «συμπλήρωση διατάξεων για τη νομαρχιακή αυτοδιοίκηση» (ΦΕΚ 153/Α).

5. Την απόφαση 21/31.3.95 του Νομαρχιακού Συμβουλίου Θεσσαλονίκης «Οργανισμός Εσωτερικής Υπηρεσίας της Νομαρχιακής Αυτοδιοίκησης Θεσσαλονίκης» (ΦΕΚ 392/Β/11.5.95).

6. Τη σχετική με το θέμα 397/95 απόφαση του Δημοτικού Συμβουλίου Σταυρούπολης (συνεδρίαση 13/21.9.95).

7. Τη γνώμη του Συμβουλίου Χωροταξίας Οικισμού και Περιβάλλοντος Ν. Θεσσαλονίκης όπως διατυπώθηκε στην πράξη του 115/98 μετά τη σχετική από 4.2.98 εισήγηση του Τμήματος Πολεοδομικών Σχεδίων και Κανόνων.

8. Το άρθρο 29Α του Ν. 1558/85 όπως προστέθηκε με το άρθρο 27 του Ν. 2081/92 (ΦΕΚ 154/Α) και τη διαπίστωση ότι από τις κανονιστικού χαρακτήρα διατάξεις της παρούσας δεν προκαλείται δαπάνη σε βάρος του κρατικού προϋπολογισμού ή του Δήμου Σταυρούπολης, αποφασίζουμε:

1. Εγκρίνεται τροποποίηση του σχεδίου πόλης στα Ο.Τ. Γ. 86.Ν και Γ.84.Ν της συνοικίας «Ομόνοια» του Δήμου Σταυρούπολης με:

α. Μερική μετατόπιση οδού και αντίστοιχη διεύρυνση του Ο.Τ. Γ.86.Ν σε βάρος του Ο.Τ. Γ.84.Ν.

β. Χαρακτηρισμό οδού ως «πεζοδρόμου».

γ. Επιβολή τήρησης προκηπίων πλάτους 5,0 μ. στα προκύπτοντα νέα πρόσωπα του Ο.Τ. Γ.86.Ν.

δ. Διάνοιξη πεζόδρομου σε βάρος του Ο.Τ. Γ.86.Ν.

ε. Κατάργηση χώρου πρασίνου.

Όπως τα πιο πάνω σημειώνονται στο διάγραμμα κλίμακα 1:1000 το οποίο θεωρήθηκε από τον Προϊστάμενο της Δ/νσης Πολεοδομίας και συνοδεύει την παρούσα.

2. Το μετασχηματιζόμενο Ο.Τ. Γ.86.Ν. εξακολουθεί να υπάγεται στο σύνολό του στις ισχύουσες ρυθμίσεις του αρχικού Ο.Τ. Γ.86.Ν.

3. Η παρούσα, μαζί με το διάγραμμα που τη συνοδεύει να δημοσιευθεί στην Εφημερίδα της Κυβερνήσεως και η ισχύς της να αρχίσει από τη δημοσίευσή της.

Θεσσαλονίκη, 13 Μαρτίου 1998

Ο Νομάρχης
ΚΩΣΤΑΣ ΠΑΠΑΔΟΠΟΥΛΟΣ

ΤΡΟΠΟΠΟΙΗΣΗ ΡΥΜΟΤΟΜΙΚΟΥ ΣΧΕΔΙΟΥ ΣΤΑ Ο.Τ. Γ84Ν, Γ82Ν & Γ86Ν

Αριθ. Δ.Π. 1647 (3)

Τροποποίηση ρυμοτομικού σχεδίου Περάματος Μυλ/μου Ν. Ρεθύμνης.

Ο ΝΟΜΑΡΧΗΣ ΡΕΘΥΜΝΗΣ

Έχοντας υπόψη:

1. Τις διατάξεις του Ν.Δ. της 17.7.1923 περί σχεδίων πόλεων, κωμών και συνοικισμών του κράτους, όπως μεταγενέστερα τροποποιήθηκαν και συμπληρώθηκαν και ειδικότερα τα άρθρα 3 και 10 αυτού.

2. Τις διατάξεις του Α.Ν. 314/68 (ΦΕΚ 47Α/68) περί παροχής στον Υπουργό Βορείου Ελλάδος και τους Νομάρχες αρμοδιότητος επί θεμάτων εγκρίσεως επεκτάσεως ή τροποποιήσεων σχεδίων πόλεων και κωμών όπως τροποποιήθηκαν και συμπληρώθηκαν με τον Α.Ν. 1018/71 (ΦΕΚ 220Α/71) και με την παρ. 3 του άρθρου 34 του Ν. 1577/85 (ΦΕΚ 210Α/85).

3. Τις διατάξεις του υπ' αριθμ. 183/86 Π.Δ. (ΦΕΚ 70Α/86) και ειδικότερα το άρθρο 1 παρ. 1 αυτού.

4. Την με αρ. 4028/93 (ΦΕΚ 1126Δ/93) απόφαση Νομάρχου Ρεθύμνης περί έγκρισης ρυμοτομικού σχεδίου Περάματος.

5. Την με αριθμ. 13/95 απόφαση του κοιν. συμβουλίου Περάματος.

6. Την από 9.7.96 αρνητική γνωμοδότηση του ΣΧΟΠ Ν. Ρεθύμνης (πράξη 2η, πρ. 6/96).

7. Το Ν. 2218/94 (ΦΕΚ 90Α/94) περί ίδρυσης Νομαρχ. Αυτ/σης, τροποποίησης διατάξεων για την πρωτοβάθμια αυτ/ση και την περιφέρεια και άλλες διατάξεις, όπως τροποποιήθηκε και ισχύει με το Ν. 2240/94 (ΦΕΚ 153Α/94), το Ν. 2273/94 (ΦΕΚ 233Α/94), το Ν. 2297/95 (ΦΕΚ 50Α/95), το Ν. 2307/95 (ΦΕΚ 113Α/95), το Ν. 2344/95 (ΦΕΚ 212Α/95) και το Π.Δ. 30/1.2.96 (ΦΕΚ 21Α/96), αποφασίζουμε:

1. Εγκρίνεται η τροποποίηση του ρυμοτομικού σχεδίου της περιοχής Περάματος στη θέση της ιδιοκτησίας Μεταξάκη Γ. Βενιανάκη Αθ. Ανδρεαδάκη Μ. Μεταξάκη Χαρ. και Μεταξάκη Μιχ. σύμφωνα με την πρόταση της κοιν. Περάματος.


2. Η ισχύς της παρούσας απόφασης αρχίζει από τη δημοσίευσή της στην Εφημερίδα της Κυβερνήσεως.

3. Με την παρούσα απόφαση δεν προκαλείται δαπάνη σε βάρος του προϋπολογισμού της κοινότητας.

4. Η απόφαση αυτή να δημοσιευθεί στην Εφημερίδα της Κυβερνήσεως.

Ρέθυμνο, 17 Μαρτίου 1998

Ο Νομάρχης
ΜΑΝΩΛΗΣ ΛΙΤΙΝΑΣ

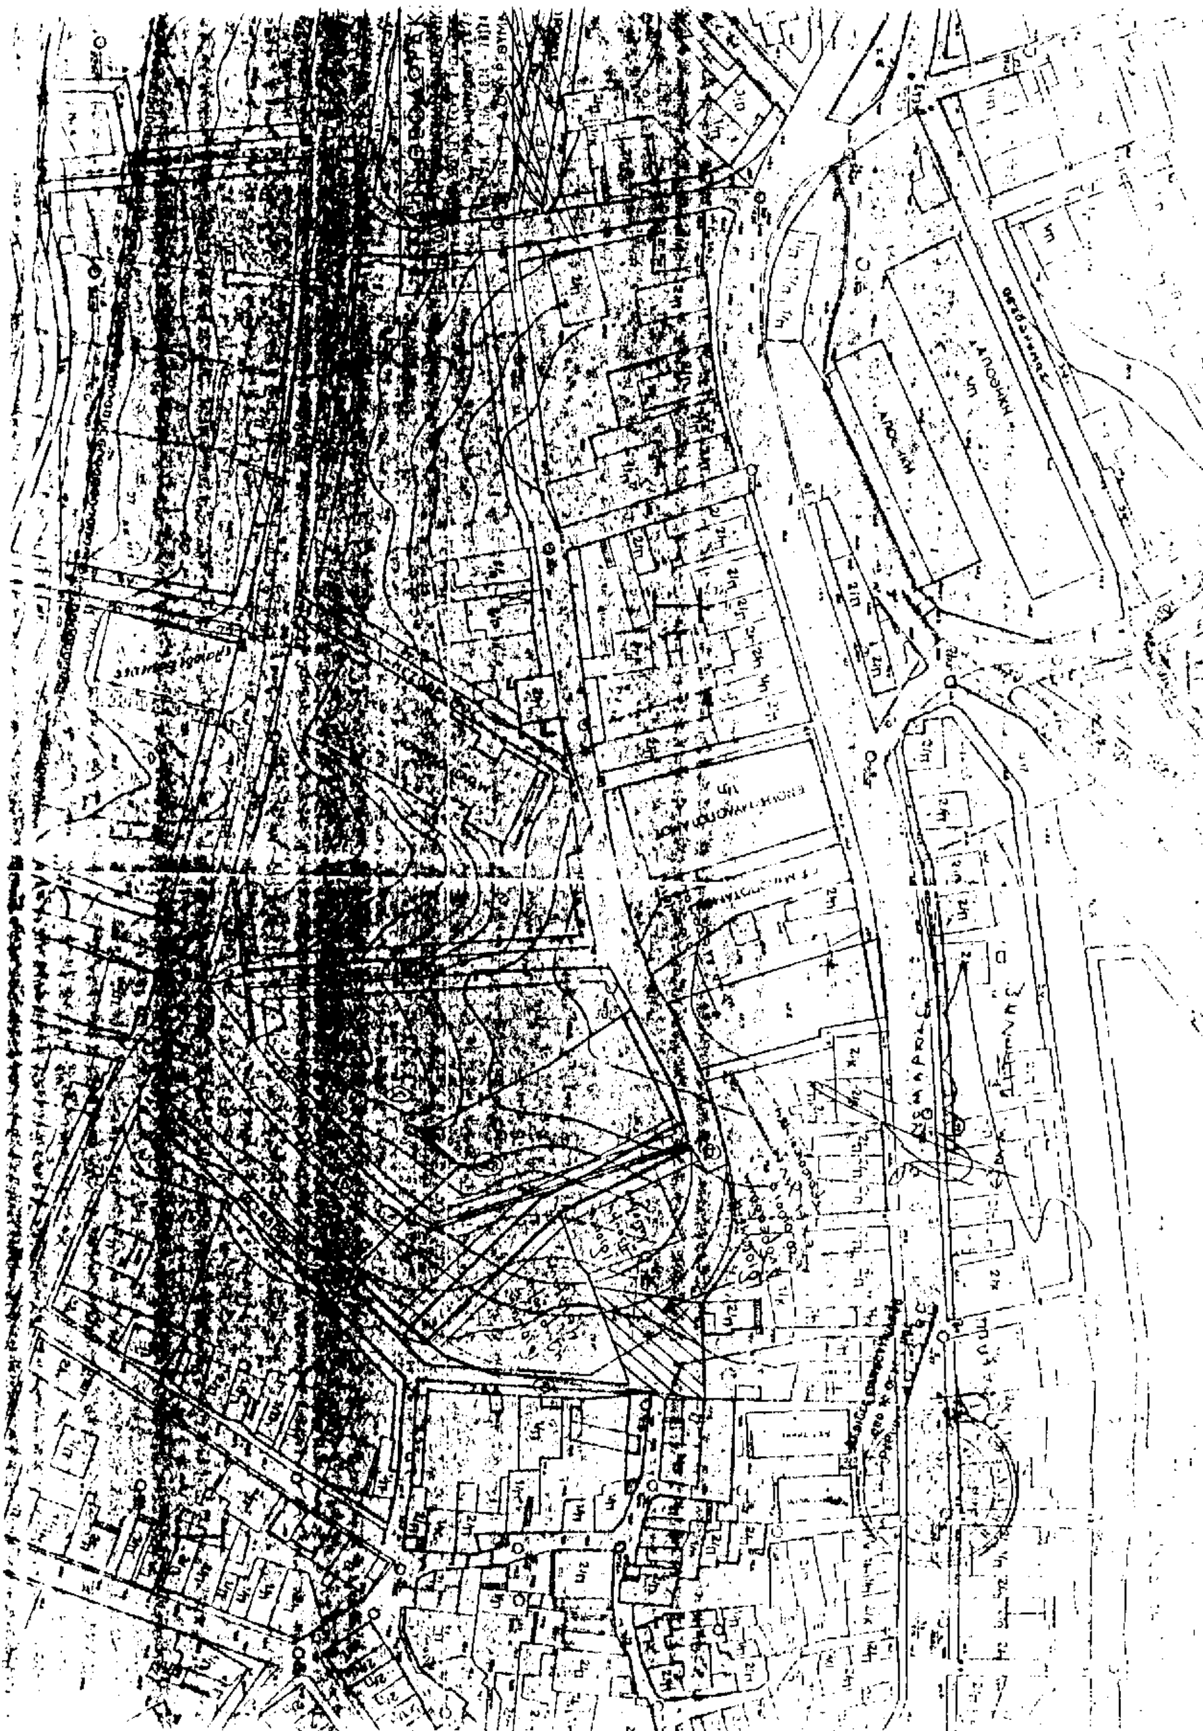

Αριθ. 6374/943 (4)

Αναγνώριση κοινοτικής οδού που συνδέει τον οικισμό Στερνών με την εθνική οδό προς 115 Π.Μ. σαν κύριας κοινοτικής.

Η ΝΟΜΑΡΧΗΣ ΧΑΝΙΩΝ

Έχοντας υπόψη:

1. Τις διατάξεις του Π.Δ. 24.5.85 (ΦΕΚ 270 Δ'/31.5.85) και ειδικότερα την παράγρ. 2 του άρθρ. 1.

2. Την με αρ. 22/96 απόφαση Κ.Σ. Στερνών.

3. Το με αρ. 17/97 (θέμα 5ο) πρακτικό του Συμβουλίου ΧΟΠ Ν. Χανίων, αποφασίζουμε:

1. Αναγνωρίζουμε σαν κύρια κοινοτική την οδό που συνδέει τον οικισμό Στερνών με την εθνική οδό προς 115 Π.Μ. όπως αυτή σημειώνεται με στοιχεία (ΓΔ) στο συνοδευτικό της απόφασης αυτής διάγραμμα το θεωρημένο από τον Προϊστάμενο της Δ/νσης Πολεοδομίας Χανίων με ημερομηνία 9.9.97.

2. Στην οδό αυτή έχουν εφαρμογή οι διατάξεις της παραγρ. 2 του άρθρου 1 του από 24.5.85 Π.Δ. (ΦΕΚ 270 Δ'/85).


3. Η απόφαση αυτή δεν προκαλεί δαπάνες σε βάρος του κρατικού προϋπολογισμού ούτε του προϋπολογισμού της Κοινότητας Στερνών.

Η παρούσα απόφαση και το διάγραμμα που τη συνοδεύει να δημοσιευθεί στην Εφημερίδα της Κυβερνήσεως.

Χανιά, 23 Μαρτίου 1998

Η Νομάρχης κ.α.α.

ΓΙΑΝΝΗΣ ΚΛΩΝΙΖΑΚΗΣ

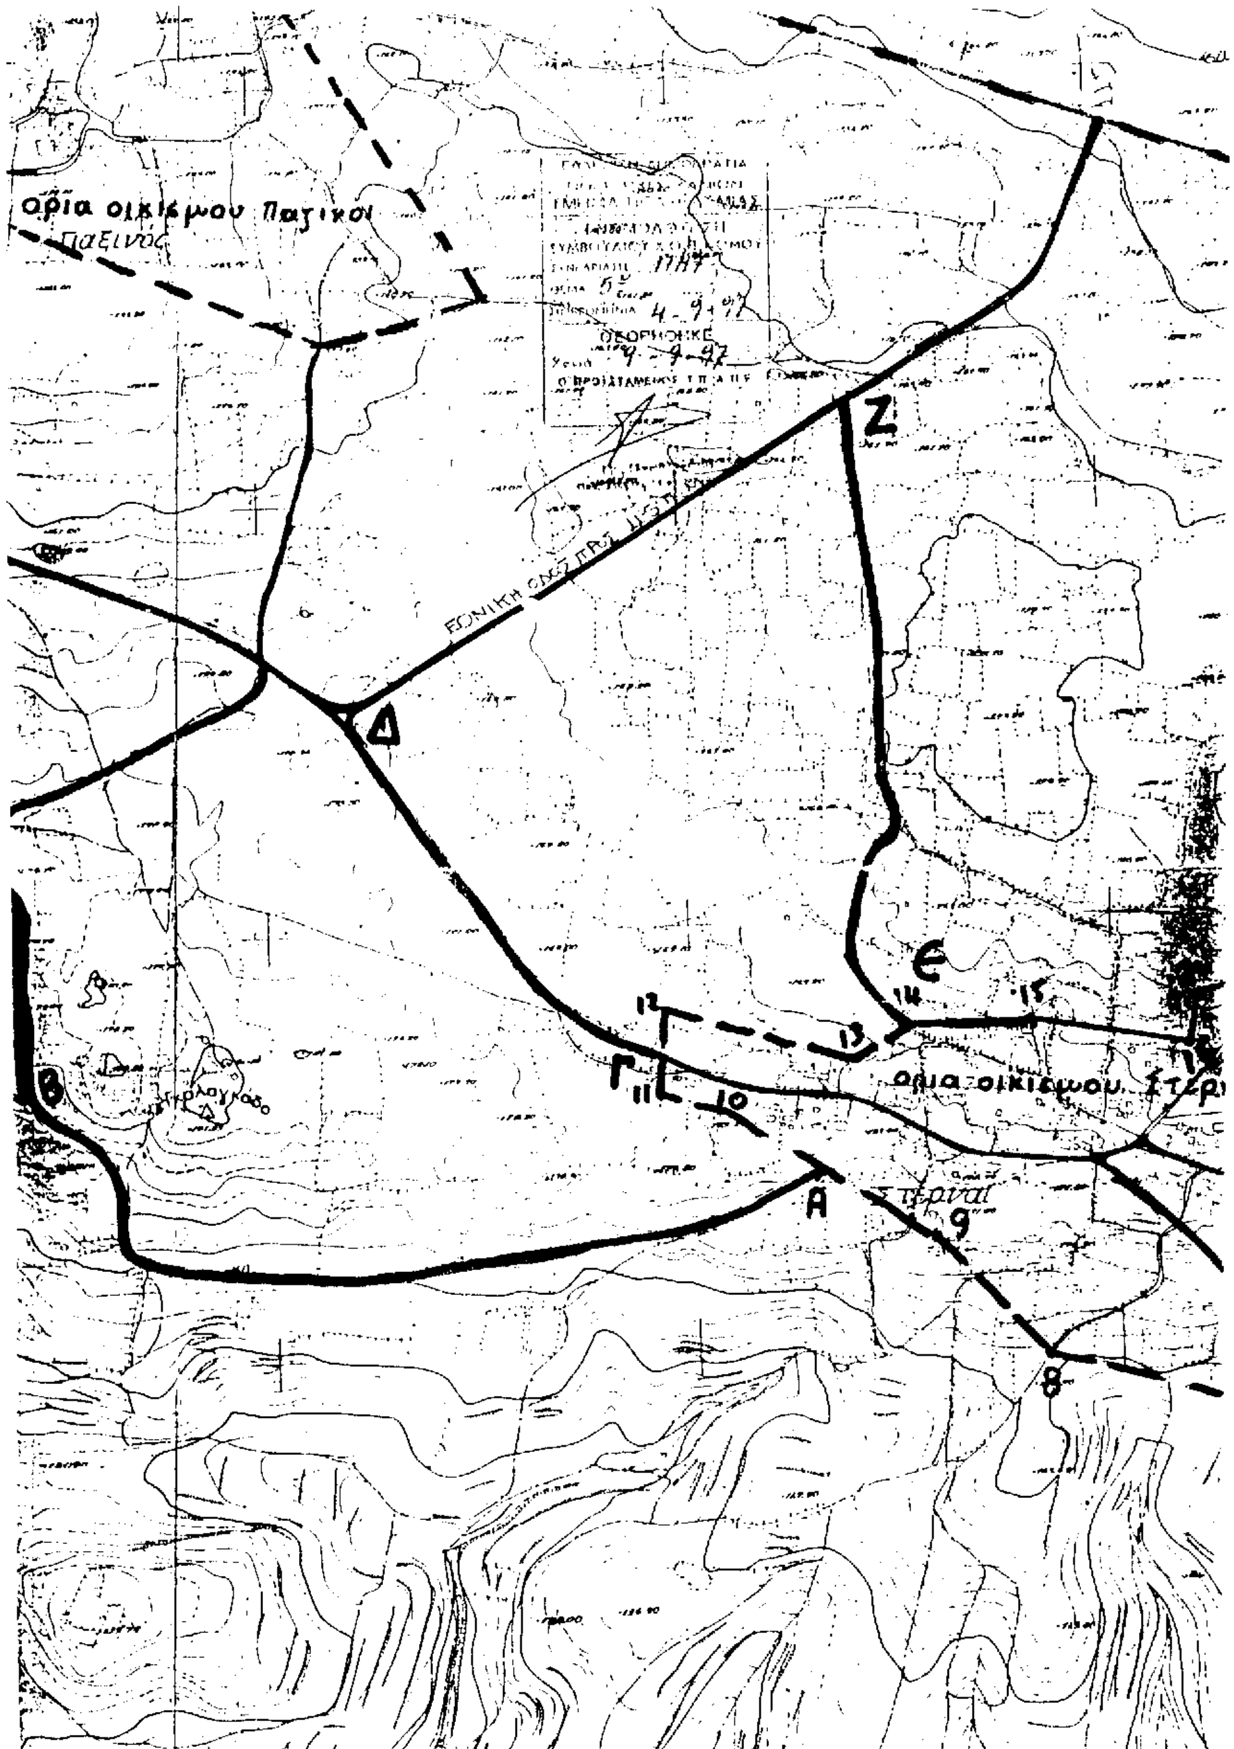

όρια οικισμου Παγικοι
Παξινός
Ζ
ΕΘΝΙΚΗ ΟΔΟΣ
Δ
Ε
14
15
12
13
Γ
11
10
όρια οικισμου Στερ
Β
Α
9
8